



ROMÂNIA
CONSILIUL JUDEȚEAN DÂMBOVIȚA

TÂRGOVIȘTE
Tel.: 0245.207.600

130060
Fax: 0245.212.230

Piața Tricolorului, nr. 1
E-mail: considb@cjd.ro
www.cjd.ro



DIRECȚIA TEHNICĂ

Nr. 1539/23.07.2023



CĂTRE,

PRIMĂRIA COMUNEI CORNEȘTI

În atenția Domnului Primar

Referință: expropriere teren situat în zona obiectivului „Pod pe DJ 711 E, km 3+680 peste Râul Ialomița la Ibrianu”

În conformitate cu prevederile art. 8 din Legea nr. 255/2010 privind exproprierea pentru cauză de utilitate publică, necesară realizării unor obiective de interes public național, județean și local, vă rugăm să afișați la sediul Consiliului Local Cornești următoarele documente anexate:

- Notificarea intenției de expropriere a imobilului
- Planul de amplasament al obiectivului „Pod pe DJ 711 E, km 3+680 peste Râul Ialomița la Ibrianu”
- Lista cuprinzând imobilele – terenuri proprietate privată – care constituie propunerea coridorului de expropriere a lucrării de utilitate publică „Pod pe DJ 711 E, km 3+680 peste Râul Ialomița la Ibrianu” județul Dâmbovița precum și proprietarii sau deținătorii acestora conform evidențelor ANCPI.

Menționăm că afișarea documentelor face parte din procedura de expropriere declanșată la nivelul instituției noastre conform Hotărârii nr. 510/23.06.2023.

Totodată, vă rugăm să ne transmiteți pe adresa de e-mail directia.tehnica@cjd.ro imagini foto privind afișarea documentațiilor mai sus menționate.

Cu stimă,

PREȘEDINTE
dr.ec. Corneliu Ștefan

DIRECTOR EXECUTIV,
ing. Vasile Dinu



ROMÂNIA
CONSILIUL JUDEȚEAN DÂMBOVIȚA

TÂRGOVIȘTE
Tel.: 0245.207.600

130060
Fax: 0245.212.230

Piața Tricolorului, nr. 1
E-mail: considb@cjd.ro
www.cjd.ro



DIRECȚIA TEHNICĂ

Nr. 15338/13.01.2023

CĂTRE,

DOMNUL MANEA CONSTANTIN

DOMNUL MANEA ION

**Ploiești, Aleea Mureș, nr. 4, bl. 7A 1, sc. B,
et. 1, ap. 17, jud. Prahova
tel. 0722404992**

Referință: Notificare initiere expropriere

În conformitate cu prevederile art. 8 din Legea nr. 255/2010 privind exproprierea pentru cauză de utilitate publică, necesară realizării unor obiective de interes public național, județean și local, vă facem cunoscut următoarele:

Prin hotărârea nr. 510/23.06.2023 Consiliul Județean Dâmbovița a aprobat actualizarea indicatorilor tehnico-economiei ai obiectivului „Pod pe DJ 711 E, km 3+680 peste Râul Ialomița la Ibrianu” și declanșarea procedurii de expropriere a unei suprafețe de teren necesare finalizării investiției, act administrativ ce cuprinde planul de amplasament al lucrării, lista cuprinzând imobilele – terenuri proprietate privată – care constituie propunerea coridorului de expropriere al lucrării de utilitate publică „Pod pe DJ 711 E, km 3+680 peste Râul Ialomița la Ibrianu”, județul Dâmbovița precum și proprietarii sau deținătorii acestora conform evidențelor ANCPI (aceste documente sunt publicate la sediul primăriei Cornești și pe site-ul expropriatorului, www.cjd.ro).

Imobilul afectat de coridorul de expropriere este terenul extravilan în suprafață de 4955 mp având număr cadastral 73.950, com. Cornești, identificat ca fiind proprietatea dumneavoastră din care suprafața de 516 mp reprezintă terenul necesar realizării obiectivului mai sus menționat.

Față de această împrejurare, vă solicităm ca în termen de 20 zile de la primirea prezentei notificări, să prezentați instituției noastre, Consiliul Județean Dâmbovița, Piața Tricolorului, nr. 1, Târgoviște, județul Dâmbovița, documentele care atestă dreptul dumneavoastră de proprietate asupra imobilului menționat, (în original) precum și o cerere de acordare a despăgubirilor.

Suma stabilită cu titlu de despăgubire este de 2.304,54 lei, conform raportului de evaluare întocmit de un evaluator atestat ANEVAR și va fi consemnată într-un cont deschis pe numele expropriatorului, la dispoziția proprietarului imobilului, sau după caz virată într-un cont indicat de dumneavoastră.

Facem mențiunea că terenul trebuie eliberat în maximum 30 zile de la data primirii prezentei notificări.

În situația în care nu veți comunica documentele și informațiile solicitate în termenul precizat, actul de expropriere va produce efecte în condițiile prevăzute de art. 9 din actul normativ indicat mai sus.

Cu stimă,


PREȘEDINTE
dr.ec. Corneliu Ștefan



DIRECTOR EXECUTIV,
ing. Vasile Dinu

ALEXA AL. 2
510/23.06.2023

PLAN DE SITUATIE
Scara 1:1000

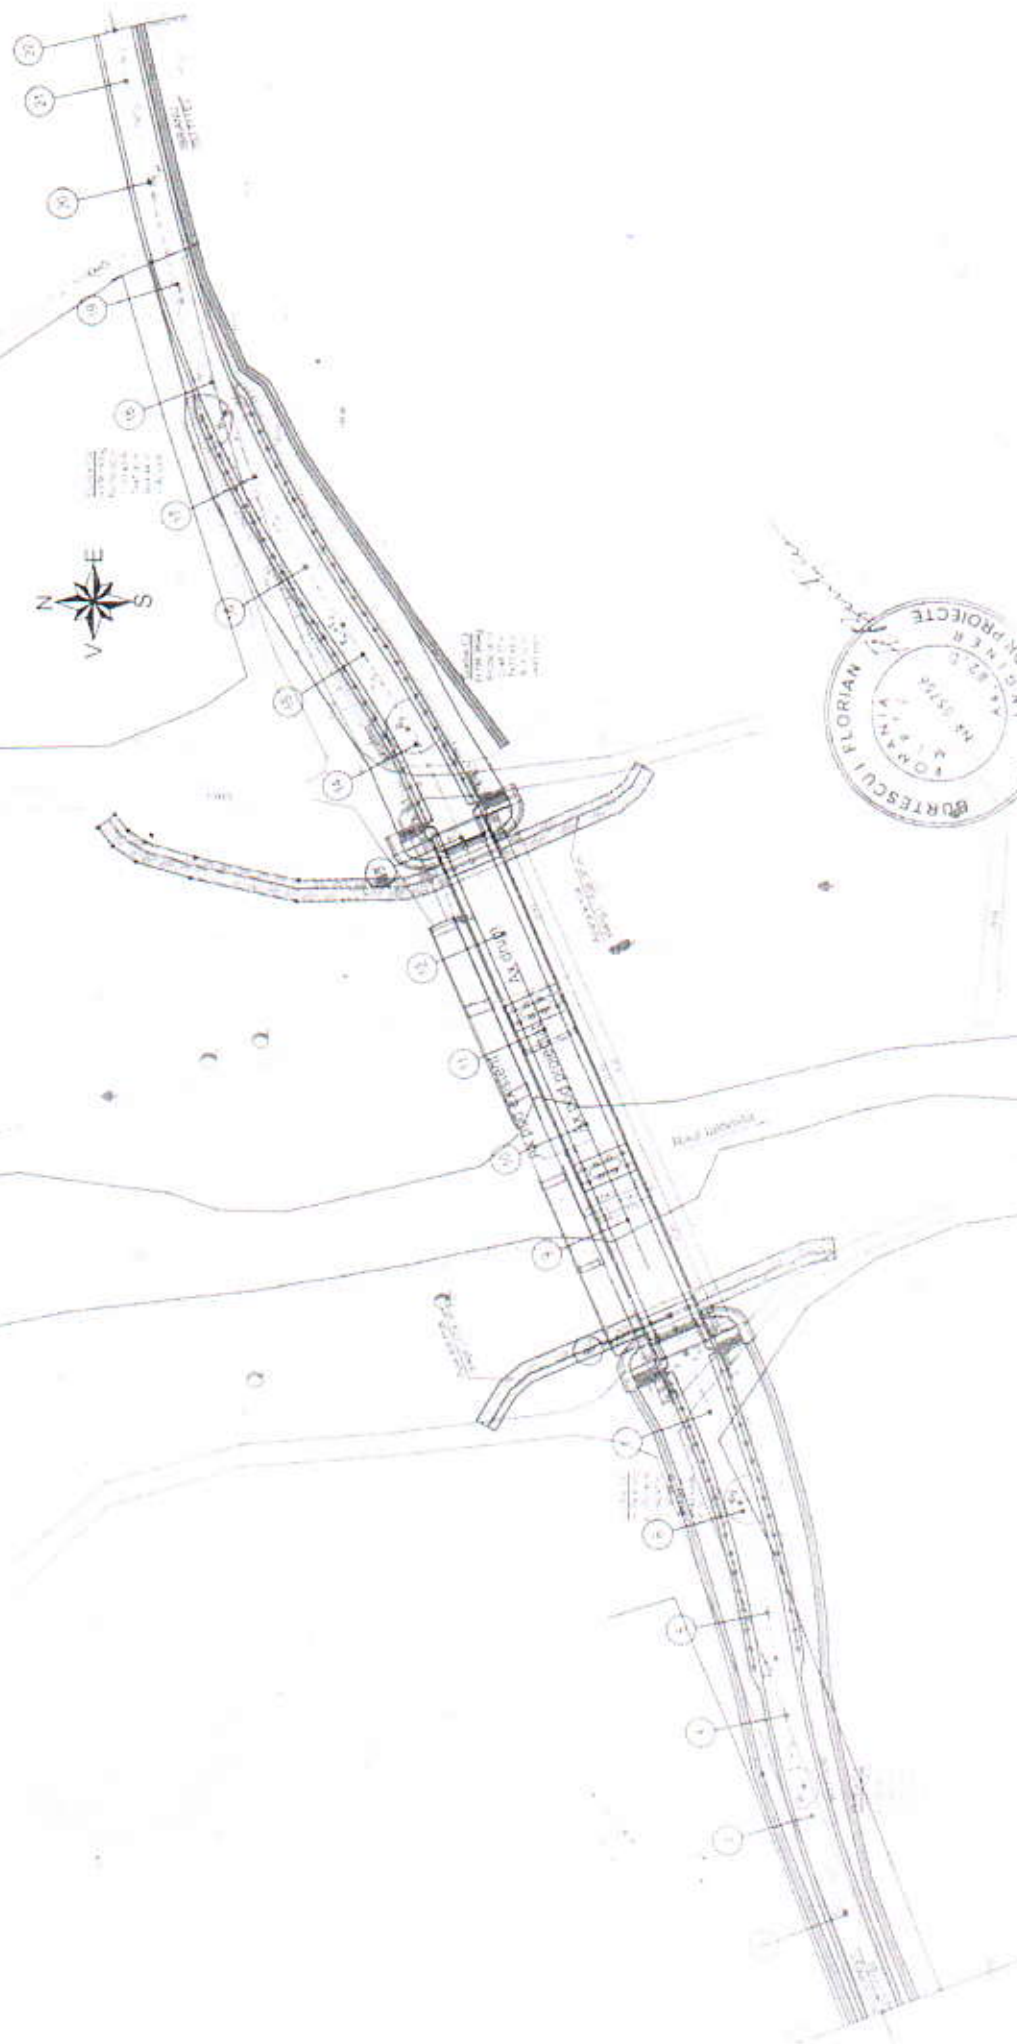

VERIFICATOR TEHNIC PROIECT: Prof. Dr. Ing. Florian BURTESCU			
SC BETARMEX SRL BUCURESTI J40/3979/1996 CUI RO 8439207 Str. Deva nr. 4, Bucuresti		BENEFICIAR: CONSILIUL JUDETEAN DAMBOVITA	Nr. Pr: P8/2018
		DENUMIREA LUCRARII: POU PE DJ 711E, KM 3+680 PESTE RAUL IALOMITA LA IBRIANU	FAZA: P. Th.+D.E. Plan Nr: 2
Proiectat: Ing. Roxana Gama	Scara 1:1000		
Desenat: Teh. Alexandru Matei			

NOTA:
Alcatuirea constructivă a stărilor de cale se va stabili după completarea topografică de
precizie și remădare de
1. Nivelul terenului apro. albe în stațiunile de cale și în stațiunile învecinate de la culme
2. Nivelul drumului existent

161300
06/04/01

Lista cuprinsului mapelor (EE) terenuri proprietate privată care constituie proprietatea responsabilă de expropriere al bugetului de unitate publică "POD PE DI 711E, Mm 1-680, peșteră și di. CMIITA la IERIANU", jud. Dambovitza, proprietate sau deținători acestora 1.A.

No. Crt.	No. parșia de planșă de situație	Județ	U.A.T.	Localitatea	Numele și prenumele proprietarului / deținătorului (nerezident)	Suprafața totală (mp)	Categoria de folosință	Nr. Cadastrel	Nr. tipu	Nr. carte funciară	Taxa	Perce3	Porția totală de localitate	Suprafața de expropriat (mp)
0	1	2	3	4	5	6	7	8	9	10	11	12	13	14
1	51	Dâmbovitza	Șirinești	Șirinești	ȘARLA ȘON, MARIA CORAȘTANU	4955	A	73950		39500	27	1927/1/14	șirinești	516
TOTAL														516

